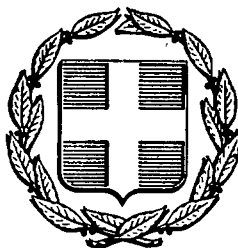


ΕΦΗΜΕΡΙΣ ΤΗΣ ΚΥΒΕΡΝΗΣΕΩΣ
ΤΗΣ ΕΛΛΗΝΙΚΗΣ ΔΗΜΟΚΡΑΤΙΑΣ

ΑΘΗΝΑ 26 ΜΑΡΤΙΟΥ 1986	ΤΕΥΧΟΣ ΤΕΤΑΡΤΟ	ΑΡΙΘΜΟΣ ΦΥΛΛΟΥ 242

ΠΕΡΙΕΧΟΜΕΝΑ

ΠΟΛΕΟΔΟΜΙΑ

ΑΠΟΦΑΣΕΙΣ

ΠΟΛΕΟΔΟΜΙΑ

ΑΠΟΦΑΣΕΙΣ

Αριθ. 5292/85 (1)

Καθορισμός ορίων. οικισμού Κάτω Χρυσοβίτσας Ν. Αιτων/νίας με πληθυσμό μέχρι και 2.000 κατοίκους και καθορισμός όρων και περιορισμών δόμησης αυτού.

Ο ΝΟΜΑΡΧΗΣ ΑΙΤΩΛΙΑΣ ΚΑΙ ΑΚΑΡΝΑΝΙΑΣ

Έχοντας υπόψη:

1. Τις διατάξεις του από 24.4.1985 Π.Δ. (ΦΕΚ 181Δ/3.5.85) «Περί τρόπου καθορισμού ορίων οικισμού της χώρας, κατηγορίες αυτών και καθορισμός όρων και περιορισμών δόμησης».

2. Τις προτάσεις των ιδιωτών μελετητών Μηχ/κών στους οποίους ανατέθηκε σχετική μελέτη στα πλαίσια του προγράμματος των ανοικτών πόλεων, που αφορούν στον προσδιορισμό των ορίων των υπόψη οικισμών.

3. Τα πληθυσμιακά στοιχεία της τελευταίας απογραφής της Ε.Σ.Υ.Ε.

4. Την υπ' αριθ. 26/85 (7ον) γνωμοδότηση του Συμβουλίου ΧΟΠ του Νομού.

5. Την υπ' αριθ. 33/85 απόφαση του Κοινοτικού Συμβουλίου, αποφασίζουμε:

Ι. Κατατάσσουμε τον οικισμό κατά κατηγορία αδιάφορο, διάσπαρτο, μεσαίο.

ΙΙ. Καθορίζουμε τα όρια του οικισμού Κάτω Χρυσοβίτσας Κοινότ. Κάτω Χρυσοβίτσας Επαρχίας Τριχωνίδας Ν. Αιτωλ/νίας με στοιχεία (1,2,3,4,5,6,7,8,9,10,11,1), όπως αυτά φαίνονται στο συνοδευτικό της παρούσας σχεδιάγραμμα κλίμ. 1:5.000 που αποτελεί αναπόσπαστο μέρος της απόφασης αυτής και συντάχθηκε βάσει στοιχείων χαρτών και επιτόπου ελέγχου. Τα όρια μεταξύ των σημείων θεωρούνται ευθύγραμμα.

ΙΙΙ. Καθορίζουμε τους ακόλουθους όρους δόμησης:

α) Αρτιότητα οικοπέδων εντός των ορίων του οικισμού Κάτω Χρυσοβίτσας (500 τ.μ.) πεντακόσια τετρ. μέτρα.

Κατά παρέκκλιση εντός των ως άνω ορίων, θεωρούνται άρτια τα γήπεδα με όποιο εμβαδόν έχουν κατά την ημέρα δημοσίευσης του από 24.4.85 Π.Δ/τος (ΦΕΚ 181 Δ/3.5.85).

β) Οι υπόλοιποι όροι δόμησης (Κάλυψη - ύψος - σύστημα δόμησης κλπ.) φαίνονται στο άρθρο 5 του ανωτέρω Π. Δ/τος.

Η απόφαση αυτή να δημοσιευθεί στην Εφημερίδα της Κυβερνήσεως.

Μεσολόγγι, 11 Φεβρουαρίου 1986

Ο Νομάρχης
ΒΑΓ. ΓΙΑΝΝΑΚΟΥΛΙΑΣ

ΝΟΜΟΣ ΑΙΤΩΛΟΑΚΑΡΝΑΝΙΑΣ
Οικισμος: Κατω Χρυσοβιτσα

ΥΠΟΜΝΗΜΑ

Οριο ΟΤΑ
Οριο οικισμου
1 2 3 Ονομασιες

1 Νοτιανατολική γωνια ιδιοκτησιας Αδελφών Αθανασιου Παπαγεωργίου - Επαρχιακος δρομος
2 50 m βορεια κατ' επεκταση της ανατολικής πλευρας της οικια Κων/νου Παπακωνσταντίνου του Αθανασιου
3 Βορεια πλευρά οικιας Μητροκόντη Ιωαννη του Λεωνιδα
4 Αποθηκη Βασιλη Ιωαννου Καλημερη
5 Αποθηκη Μαυρέλη Κων/νου του Αλεξιου
6 Οικια Μαυρέλη Κων/νου του Αλεξιου
7 Νοτιοδυτικη γωνια ιδιοκτησιας Καλημερη Αθανασιου
8 Αποθηκη Τριανταφυλάκη Κων/νου του Γεωργιου
9 Διασταυρωση δρομων προς Διασελλο και Κατω Βαρβαδι - Αποθηκη Διαλετη Αθανασιου
10 Νοτιοανατολικη γωνια ιδιοκτησιας Τριανταφυλακη Γεωργιου
10→11 παραλληλα με τον επαρχιακο δρομο
11 100m βορεια κατ' επεκταση του σημειου 1.

ΟΡΙΟΘΕΤΗΣΗ ΟΙΚΙΣΜΟΥ

Συνταξη | Ελεγχος

Υπουργειο Χωροταξιας Οικισμου

Αριθ. 5463/85 (2)

Καθορισμός ορίων οικισμού Άγιοι Απόστολοι Ν. Αιτων/νίας με πληθυσμό μέχρι και 2.000 κατοίκους και καθορισμός όρων και περιορισμών δόμησης αυτού.

Ο ΝΟΜΑΡΧΗΣ ΑΙΤΩΛΙΑΣ ΚΑΙ ΑΚΑΡΝΑΝΙΑΣ

Έχοντας υπόψη:

1. Τις διατάξεις του από 24.4.1985 Π.Δ. (ΦΕΚ 181Δ/3.5.85) «Περί τρόπου καθορισμού ορίων οικισμού της χώρας, κατηγορίες αυτών και καθορισμός όρων και περιορισμών δόμησης».

2. Τις προτάσεις των ιδιωτών μελετητών Μηχ/κών στους οποίους ανατέθηκε σχετική μελέτη στα πλαίσια του προγράμματος των ανοικτών πόλεων, που αφορούν στον προσδιορισμό των ορίων των υπόψη οικισμών.

3. Τα πληθυσμιακά στοιχεία της τελευταίας απογραφής της Ε.Σ.Υ.Ε.

4. Την υπ' αριθ. 26/85 (3δ) γνωμοδότηση του Συμβουλίου ΧΟΠ του Νομού.

5. Την υπ' αριθ. 34/85 απόφαση του Κοινοτικού Συμβουλίου, αποφασίζουμε:

I. Κατατάσσουμε τον οικισμό κατά κατηγορία αδιάφορο, διάσπαρτο, μικρό.

II. Καθορίζουμε τα όρια του οικισμού Άγιοι Απόστολοι Κοινότ. Μαχρυνούς Επαρχίας Μεσολογγίου Ν. Αιτωλ/νίας με στοιχεία (1,2, 3,4,5,6,7,1), όπως αυτά φαίνονται στο συνοδευτικό της παρούσας σχεδιάγραμμα κλίμ. 1:5.000 που αποτελεί αναπόσπαστο μέρος της απόφασης αυτής και συντάχθηκε βάσει στοιχείων χαρτών και επιτόπου ελέγχου. Τα όρια μεταξύ των σημείων θεωρούνται ευθύγραμμα.

III. Καθορίζουμε τους ακόλουθους όρους δόμησης:

α) Αρτιότητα οικοπέδων εντός των ορίων του οικισμού (400 τ.μ.) τετρακόσια τ.μ.


Κατά παρέκκλιση εντός των ως άνω ορίων, θεωρούνται άρτια τα γήπεδα με όποιο εμβαδόν έχουν κατά την ημέρα δημοσίευσης του από 24.4.85 Π.Δ/τος (ΦΕΚ 181 Δ/3.5.85).

β) Οι υπόλοιποι όροι δόμησης (Κάλυψη - ύψος - σύστημα δόμησης κλπ.) φαίνονται στο άρθρο 5 του ανωτέρω Π. Δ/τος.

Η απόφαση αυτή να δημοσιευθεί στην Εφημερίδα της Κυβερνήσεως.


Μεσολόγγι, 11 Φεβρουαρίου 1986


Ο Νομάρχης
ΒΑΓ. ΓΙΑΝΝΑΚΟΥΛΙΑΣ

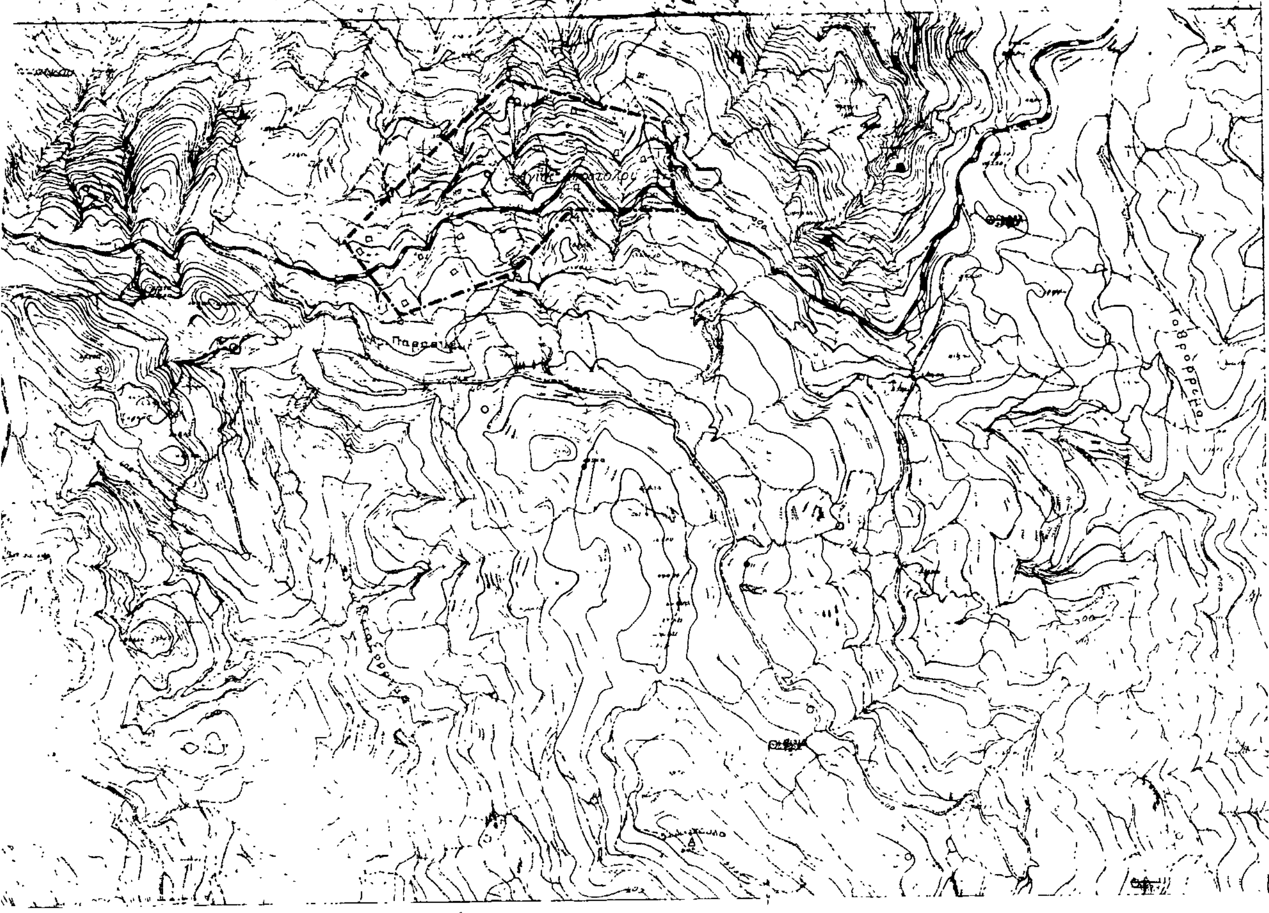

ΑΙΤΩΛΟΑΚΑΡΝΑΝΙΑΣ
Αγιοι Αποστολοι

1 30m κατ' επεκταση της δυτικης πλευρας της οικιας Πολυζου Αθανασιου
2 20m κατ' επεκταση δυτικης πλευρας οικιας Χριστοπουλου Κων/νου
3 Νοτιοδυτικη γωνια κτισματος Ηλια Κοτσια
4 30m κατ' επεκταση της δυτικης πλευρας οικιας Δημ Κοτσια
5 Νοτιοανατολικη γωνια ιδιοκτησιας Χριστοπουλου Θεοδωρου - - Επαρχιακος δρομος
6 25m κατ' επεκταση της βορειας πλευρας οικιας Πολυζου Αντωνου
7 50m κατ' επεκταση της δυτικης πλευρας της οικιας Κων/νου Πολυζου

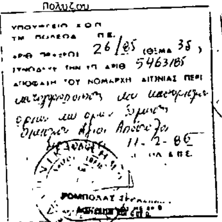

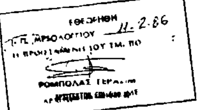

Αριθ. 5463/85 (3)

Καθορισμός ορίων οικισμού Κυψέλης Κοιν.Μακρυνούς Ν. Αιτων/νίας με πληθυσμό μέχρι και 2.000 κατοίκους και καθορισμός όρων και περιορισμών δόμησης αυτού.

Ο ΝΟΜΑΡΧΗΣ ΑΙΤΩΛΙΑΣ ΚΑΙ ΑΚΑΡΝΑΝΙΑΣ

Έχοντας υπόψη:

1. Τις διατάξεις του από 24.4.1985 Π.Δ. (ΦΕΚ 181Δ/3.5.85) «Περί τρόπου καθορισμού ορίων οικισμού της χώρας, κατηγορίες αυτών και καθορισμός όρων και περιορισμών δόμησης».

2. Τις προτάσεις των ιδιωτών μελετητών Μηχ/κών στους οποίους ανατέθηκε σχετική μελέτη στα πλαίσια του προγράμματος των ανοικτών πόλεων, που αφορούν στον προσδιορισμό των ορίων των υπόψη οικισμών.

3. Τα πληθυσμιακά στοιχεία της τελευταίας απογραφής της Ε.Σ.Υ.Ε.

4. Την υπ' αριθ. 26/85 (3γ) γνωμοδότηση του Συμβουλίου ΧΟΠ του Νομού.

5. Την υπ' αριθ. 34/85 απόφαση του Κοινοτικού Συμβουλίου, αποφασίζουμε:

I. Κατατάσσουμε τον οικισμό κατά κατηγορία αδιάφορο, διάσπαρτο, μικρό.

II. Καθορίζουμε τα όρια του οικισμού Κυψέλης Κοινότ. Κάτω Μακρυνούς Επαρχίας Μεσολογγίου Ν. Αιτωλ/νίας με στοιχεία (1,2,3,4, 5,1), όπως αυτά φαίνονται στο συνοδευτικό της παρούσας σχεδιάγραμμα κλίμ. 1:5.000 που αποτελεί αναπόσπαστο μέρος της απόφασης αυτής και συντάχθηκε βάσει στοιχείων χαρτών και επιτόπου ελέγχου. Τα όρια μεταξύ των σημείων θεωρούνται ευθύγραμμα.

III. Καθορίζουμε τους ακόλουθους όρους δόμησης:

α) Αρτιότητα οικοπέδων εντός των ορίων του οικισμού (400 τ.μ.) τετρακόσια τ.μ.


Κατά παρέκκλιση εντός των ως άνω ορίων, θεωρούνται άρτια τα γήπεδα με όποιο εμβαδόν έχουν κατά την ημέρα δημοσίευσης του από 24.4.85 Π.Δ/τος (ΦΕΚ 181 Δ/3.5.85).

β) Οι υπόλοιποι όροι δόμησης (Κάλυψη - ύψος - σύστημα δόμησης κλπ.) φαίνονται στο άρθρο 5 του ανωτέρω Π. Δ/τος.

Η απόφαση αυτή να δημοσιευθεί στην Εφημερίδα της Κυβερνήσεως.

Μεσολόγγι, 11 Φεβρουαρίου 1986

Ο Νομάρχης
ΒΑΓ. ΓΙΑΝΝΑΚΟΥΛΙΑΣ

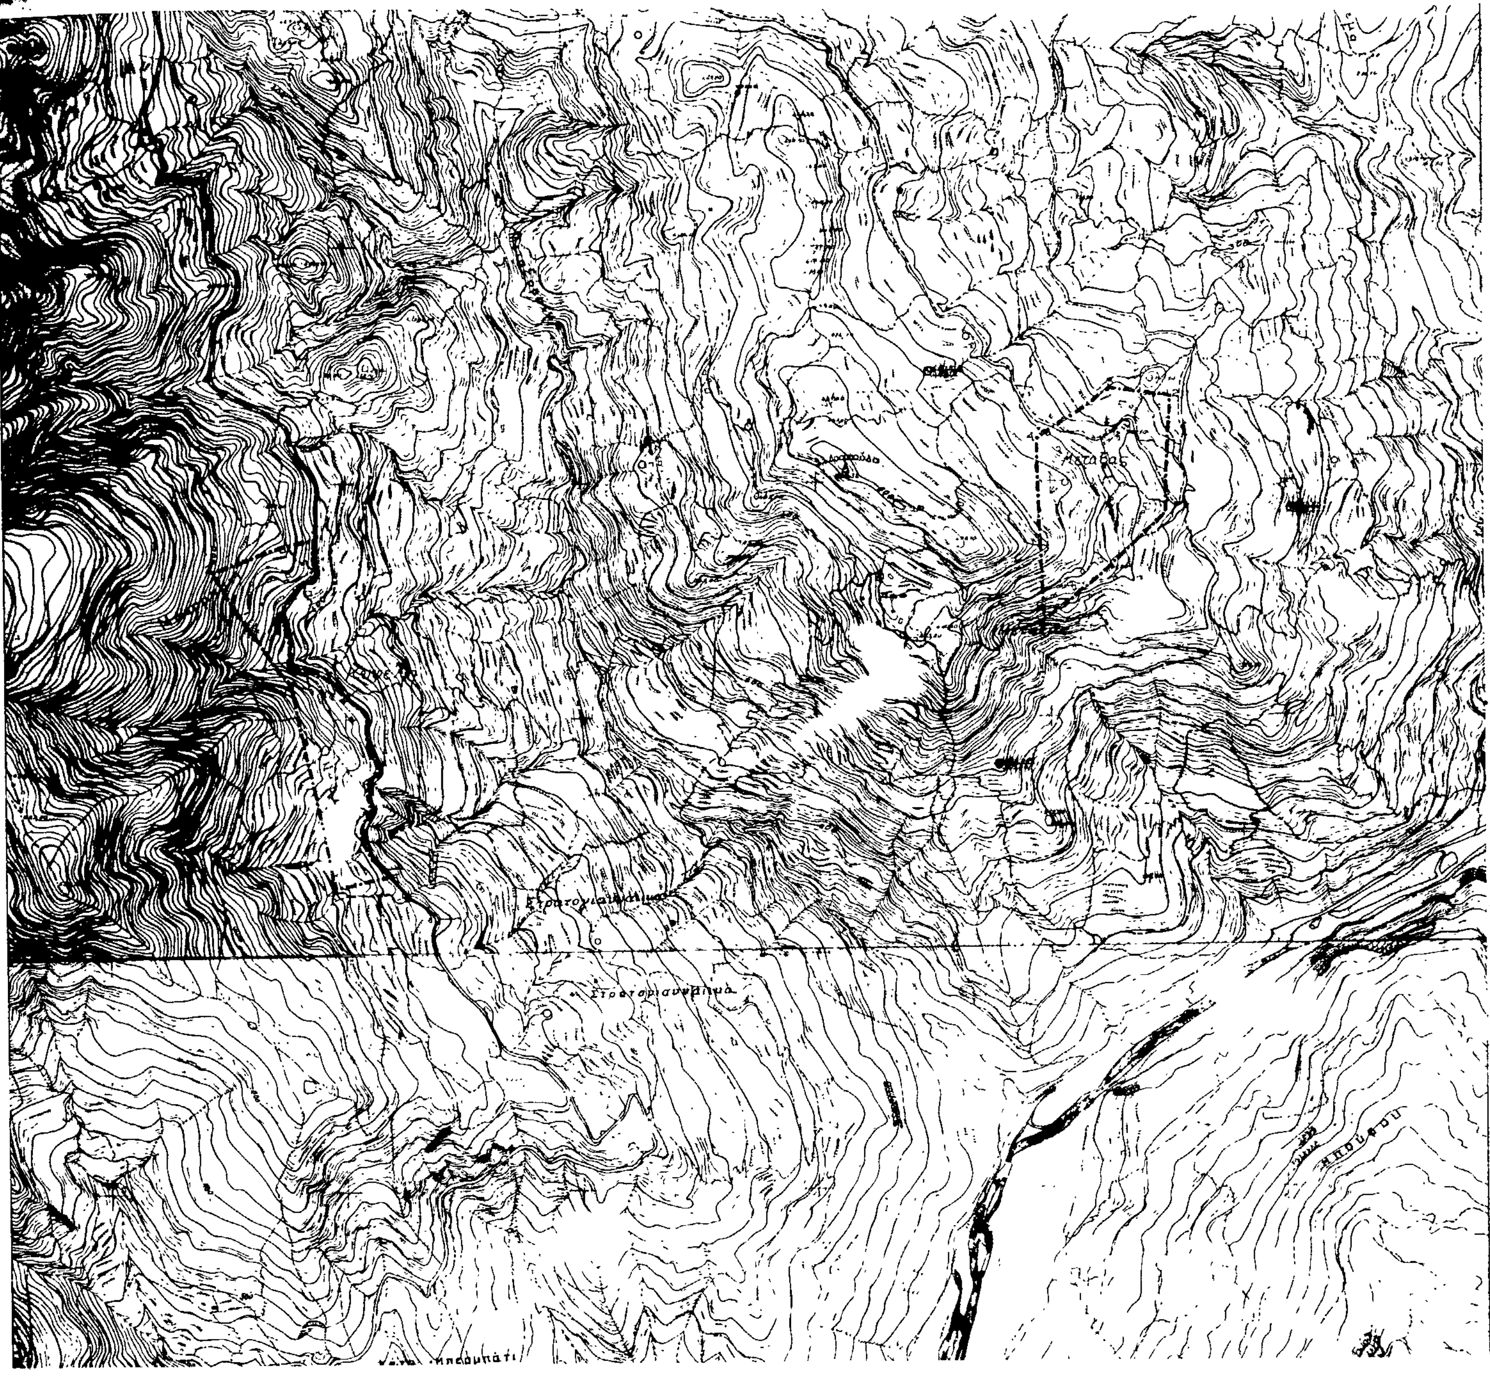

ΝΟΜΟΣ ΑΙΤΩΛΟΑΚΑΡΝΑΝΙΑΣ
Κυψελη

1 Επαρχιακος δρομος – 60m κατ' επεκταση της βορειοανατολικης πλευρας της οικιας Λαμπρινης Κουτσοσπυρου
2 100m κατ' επεκταση δυτικα της βορειοανατολικης πλευρας της οικιας Λαμπρινης Κουτσοσπυρου
3 Βορειοδυτικη γωνια ιδιοκτησιας Μπαλάσκα Κων/νου
4 70m κατ' επεκταση της δυτικης πλευρας οικιας Νικολαου Πολιτη
5 Επαρχιακος δρομος – Νοτιοδυτικη γωνια ιδιοκτησιας Νικολαου Πολιτη

26/85 5463/85

ΘΕΩΡΗΘΗ 11.2.86

Αριθ. 6124/85 (4)

Καθορισμός ορίων οικισμού Καλουδίου Ν. Αιτων/νίας με πληθυσμό μέχρι και 2.000 κατοίκους και καθορισμός όρων και περιορισμών δόμησης αυτού.

Ο ΝΟΜΑΡΧΗΣ ΑΙΤΩΛΙΑΣ ΚΑΙ ΑΚΑΡΝΑΝΙΑΣ

Έχοντας υπόψη:

1. Τις διατάξεις του από 24.4.1985 Π.Δ. (ΦΕΚ 181Δ/3.5.85) «Περί τρόπου καθορισμού ορίων οικισμού της χώρας, κατηγορίες αυτών και καθορισμός όρων και περιορισμών δόμησης».

2. Τις προτάσεις των ιδιωτών μελετητών Μηχ/κών στους οποίους ανατέθηκε σχετική μελέτη στα πλαίσια του προγράμματος των ανοικτών πόλεων, που αφορούν στον προσδιορισμό των ορίων των υπόψη οικισμών.

3. Τα πληθυσμιακά στοιχεία της τελευταίας απογραφής της Ε.Σ.Υ.Ε.

4. Την υπ' αριθ. 26/85 (15α) γνωμοδότηση του Συμβουλίου ΧΟΠ του Νομού.

5. Την υπ' αριθ. 43/85 απόφαση του Κοινοτικού Συμβουλίου, αποφασίζουμε:

Ι. Κατατάσσουμε τον οικισμό κατά κατηγορία αδιάφορο, συνεκτικό, μικρό.

ΙΙ. Καθορίζουμε τα όρια του οικισμού Καλουδίου Κοινότ. Καλουδίου Επαρχίας Τριχωνίδας Ν. Αιτωλ/νίας με στοιχεία (1,2,3,4,5,6, 7,7,1,8,7,1), όπως αυτά φαίνονται στο συνοδευτικό της παρούσας σχεδιάγραμμα κλίμ. 1:5.000 που αποτελεί αναπόσπαστο μέρος της απόφασης αυτής και συντάχθηκε βάσει στοιχείων χαρτών και επιτόπου ελέγχου. Τα όρια μεταξύ των σημείων θεωρούνται ευθύγραμμα.

ΙΙΙ. Καθορίζουμε τους ακόλουθους όρους δόμησης:

α) Αρτιότητα οικοπέδων εντός των ορίων του οικισμού Καλουδίου (500 τ.μ.) πεντακόσια τετρ. μέτρα.

Κατά παρέκκλιση εντός των ως άνω ορίων, θεωρούνται άρτια τα γήπεδα με όποιο εμβαδόν έχουν κατά την ημέρα δημοσίευσης του από 24.4.85 Π.Δ/τος (ΦΕΚ 181 Δ/3.5.85).

β) Οι υπόλοιποι όροι δόμησης (Κάλυψη - ύψος - σύστημα δόμησης κλπ.) φαίνονται στο άρθρο 5 του ανωτέρω Π. Δ/τος.

Η απόφαση αυτή να δημοσιευθεί στην Εφημερίδα της Κυβερνήσεως.

Μεσολόγγι, 11 Φεβρουαρίου 1986

Ο Νομάρχης
ΒΑΓ. ΓΙΑΝΝΑΚΟΥΛΙΑΣ

ΝΟΜΟΣ ΑΙΤΩΛΟΑΚΑΡΝΑΝΙΑΣ
Οικισμός Καλουδιο
ΥΠΟΜΝΗΜΑ
1 Νοτιοδυτικη γωνια ιδιοκτησιας Καλουδιώτη Αθανασιου - Επαρχιακη οδος.
2 Βορειοδυτικη γωνια κτισματος Λαμπρου Δημοπουλου
3 Βορειοδυτικη γωνια κτισματος Σπυροπουλου Κων/νου
4 30m κατ' επεκταση της βορειοδυτικης γωνιας του κτισματος Παχνη Χρηστου
5 30m κατ' επεκταση της νοτιας πλευρας του Σχολειου
6 60m κατ' επεκταση της ανατολικης πλευρας της Εκκλησιας και 50m ανατολικα καθετα της παραπανω επεκταση (Εκκλησια Αγια Βαρβαρα)
7 30m κατ' επεκταση της νοτιοανατολικης γωνιας του κτισματος του Μπαλαφούτη Κων/νου
8 20m κατ' επεκταση της νοτιοανατολικης γωνιας του κτισματος του Θεοφανη Βλαχου - Επαρχιακη οδος
Ζ.1. → 8 κατά μήκος τού Επαρχιακού δρόμου.
Αριθμος σχεδιου Π-1.1
ΚΛ 1:5000
Υπουργειο Χωροταξιας Οικισμου και Περιβαλλοντος
ΔΙΕΥΘΥΝΣΗ ΧΩΡΟΤΑΞΙΑΣ